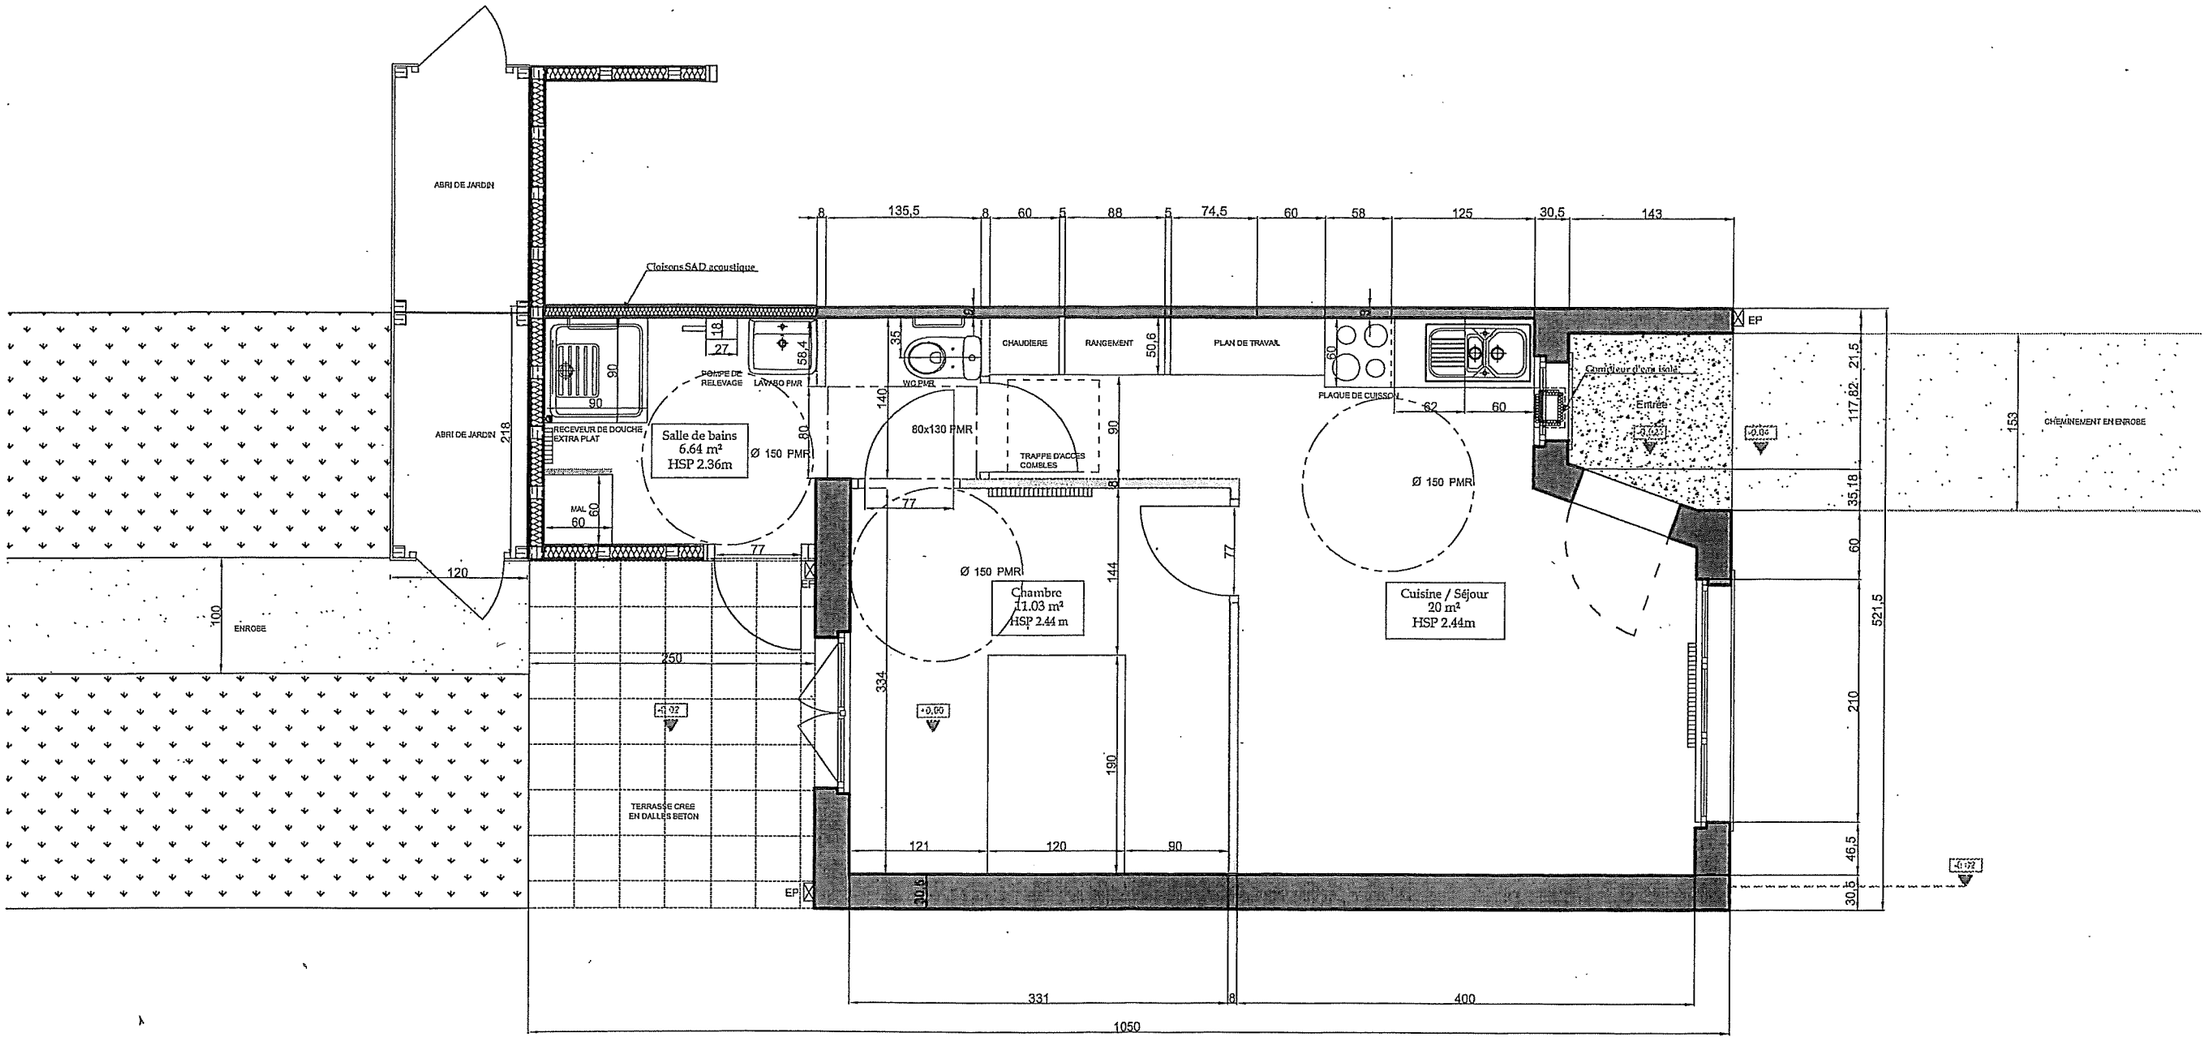

Maître d'ouvrage : SA du Hainaut	PROJEX INGENIERIE	DCE - Plan projet	
Architecte :	Ech. : 1/50	Le : 29/01/2016	N° 01